



ÜBERPRÜFUNGSprotokoll FÜR SportANLAGEN MIT RASENFELDERN



1. Bezeichnung der Sportanlage: Sportplatz der Union Lichtenau
2. Anschrift: Lichtenau 22, 4170 Lichtenau
3. Telefon: 0664/ 9731102 Fax:
4. Wie viele Faustballfelder gibt es auf der Anlage insgesamt: 2
5. Wie viele davon sind für Bundesligaspiele und ÖFBB - Veranstaltungen geeignet: 2 Welche Nummern haben diese Felder auf der Lageskizze: 1 + 2
5.1. Sind deren Pfosten freistehend? JA <input checked="" type="checkbox"/> NEIN <input type="checkbox"/>
5.2. Ist eine Vorrichtung zum Spannen des 6 cm breiten Netzes bzw. der 8 mm Leine vorhanden? JA <input checked="" type="checkbox"/> NEIN <input type="checkbox"/>
5.3. Auf welche Netzhöhe können die Pfosten eingestellt werden? 2,00m <input checked="" type="checkbox"/> 1,90m <input type="checkbox"/> 1,80m <input type="checkbox"/> 1,60m <input type="checkbox"/>
5.4. Ist der vorgeschriebene Auslauf vorhanden? Auslauf Hinterlinie (Soll = 8,00m): JA <input checked="" type="checkbox"/> NEIN <input type="checkbox"/> Auslauf Seitenlinie (Soll = 6,00m): JA <input checked="" type="checkbox"/> NEIN <input type="checkbox"/> Bei zwei benachbarten Spielfeldern gilt ein seitlicher bzw. rückwärtiger Auslauf für beide Felder. Ist das nicht der Fall, dann bitte angeben, bei welchem Feld die vorgeschriebenen Maße nicht erreicht werden. Auf der Lageskizze sind die zu geringen Istmaße zu unterstreichen.
5.5. Hängen irgendwelche Gegenstände (z.B. Äste oder Leitungen) in den Luftraum über den Spielfeldern bzw. deren Auslauf? JA <input type="checkbox"/> NEIN <input checked="" type="checkbox"/> Wenn ja, dann bitte angeben worum es sich handelt, bei welchem Feld und wo (eventuell in Lageskizze ankreuzen) das ist.
6. Gibt es eine elektrische Anzeigetafel und ist diese für Meisterschaftsspiele verfügbar? JA <input type="checkbox"/> NEIN <input checked="" type="checkbox"/> Wenn nein, müssen manuell zu betätigende Anzeigetafeln bereitgestellt werden.
7. Sind Bänke für Wechselspieler und Betreuer vorhanden? JA <input checked="" type="checkbox"/> NEIN <input type="checkbox"/>
8. Gibt es Sitzgelegenheiten für Zuschauer? JA <input checked="" type="checkbox"/> NEIN <input type="checkbox"/>
9. Anzahl der vorhandenen Garderoben: 3 Sind diese versperrbar? JA <input checked="" type="checkbox"/> NEIN <input type="checkbox"/>
10. Gibt es eine ausreichende Anzahl von Warmwasserduschen in den Garderoben? JA <input checked="" type="checkbox"/> NEIN <input type="checkbox"/>
11. Gibt es für die Schiedsrichter eine eigene Garderobe? JA <input checked="" type="checkbox"/> NEIN <input type="checkbox"/>
12. Ist eine Lautsprecheranlage vorhanden? JA <input checked="" type="checkbox"/> NEIN <input type="checkbox"/>
13. Sonstiges : <i>Feld 1 & 2 sind übergreifend d.h. jedes Feld ist nur einzeln Bundesligatauglich</i>

↳ Abnahme Flutlicht April 2022 → beide Felder entsprechen den Bestimmungen!

Hinweis: Zu jedem Überprüfungsprotokoll gehört eine Lageskizze der Sportanlage, auf der alle dort befindlichen Faustballfelder, unabhängig von ihrer Eignung für Bundesligaspiele, einzutragen und mit Nummern zu bezeichnen sind. Bei den für Bundesligaspiele geeigneten Feldern ist zusätzlich der vorhandene Auslauf einzuzeichnen.

Datum der Kommissionierung: 21.07.2017

Prüfer: Markus Plank

+
 11.04.2022
 (Flutlicht)

[Handwritten signature]
 21.07.17
 11.04.22


LAGESKIZZE ZUM ÜBERPRÜFUNGSprotokoll DER SPORTANLAGEN

Handwritten signature

Markus Plösch ~~29.07.17~~
11.04.22


Sportplatz der Union Lichtenau (Feld 1 & 2 nur einzeln möglich)


IN LICHTENAU

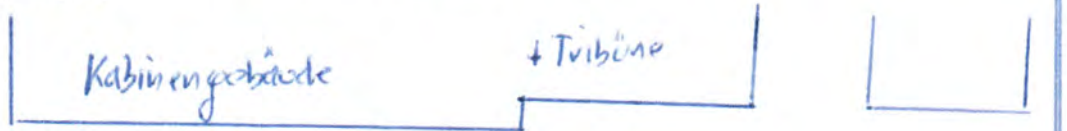

☒ = Fluchtlichtmast

Strabe

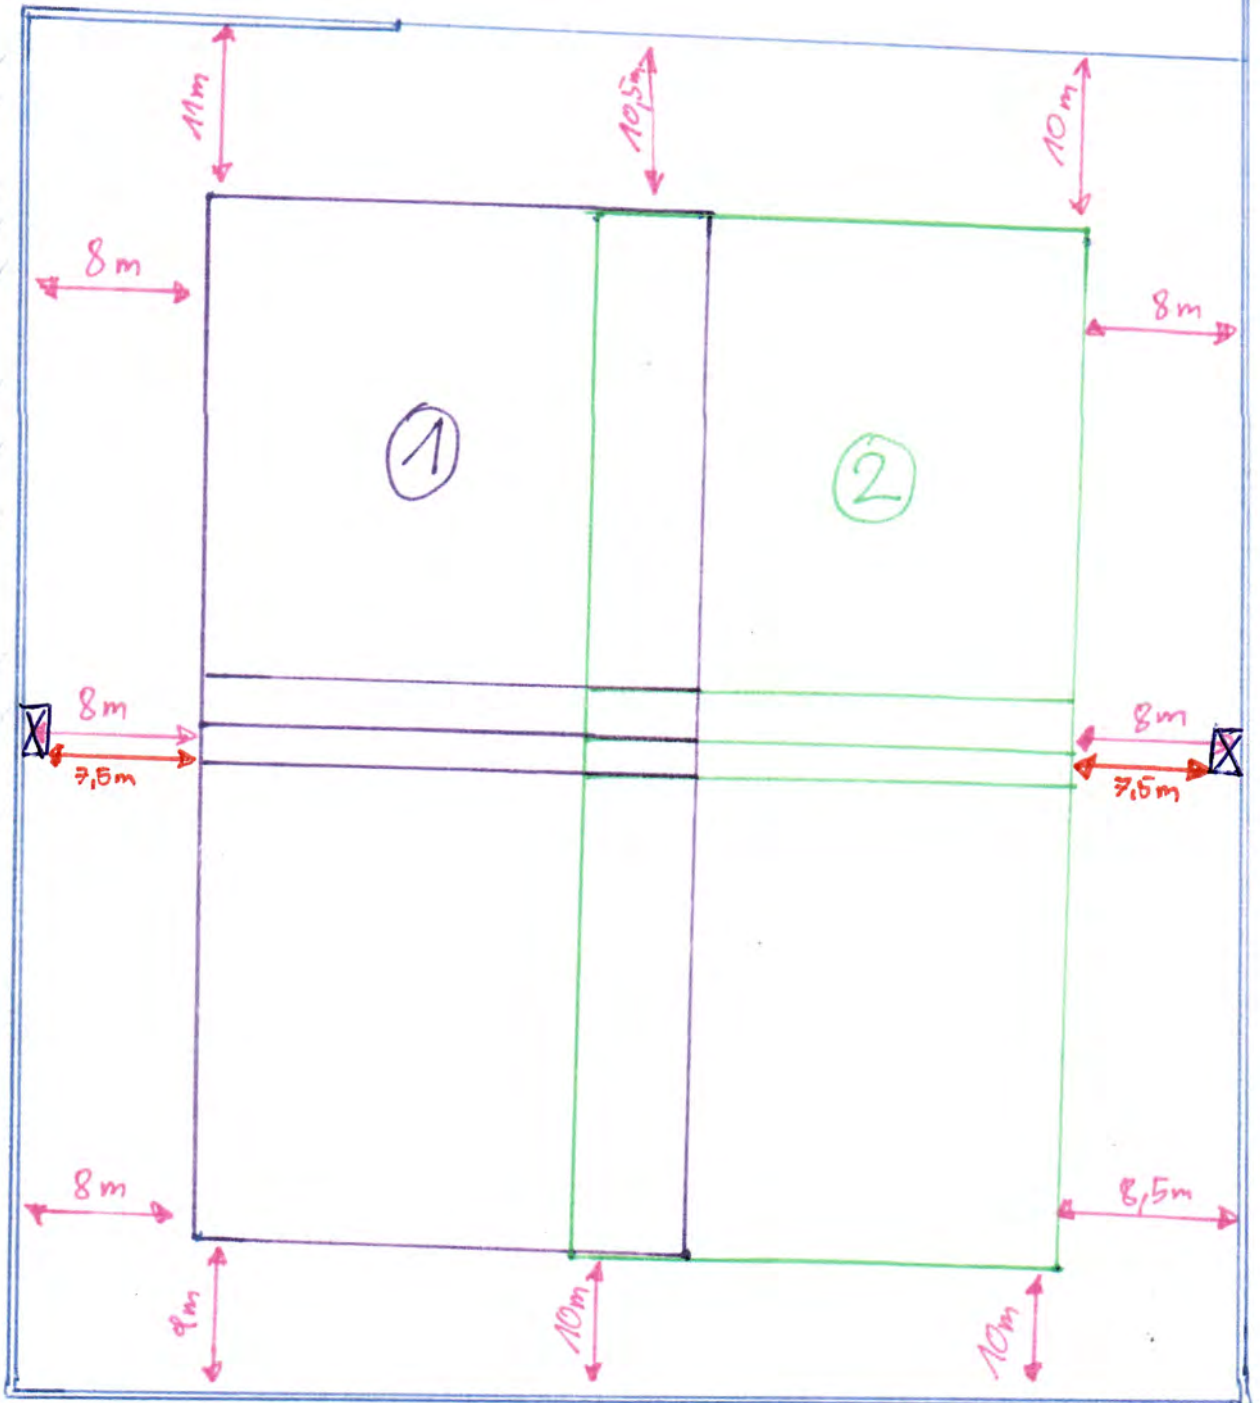

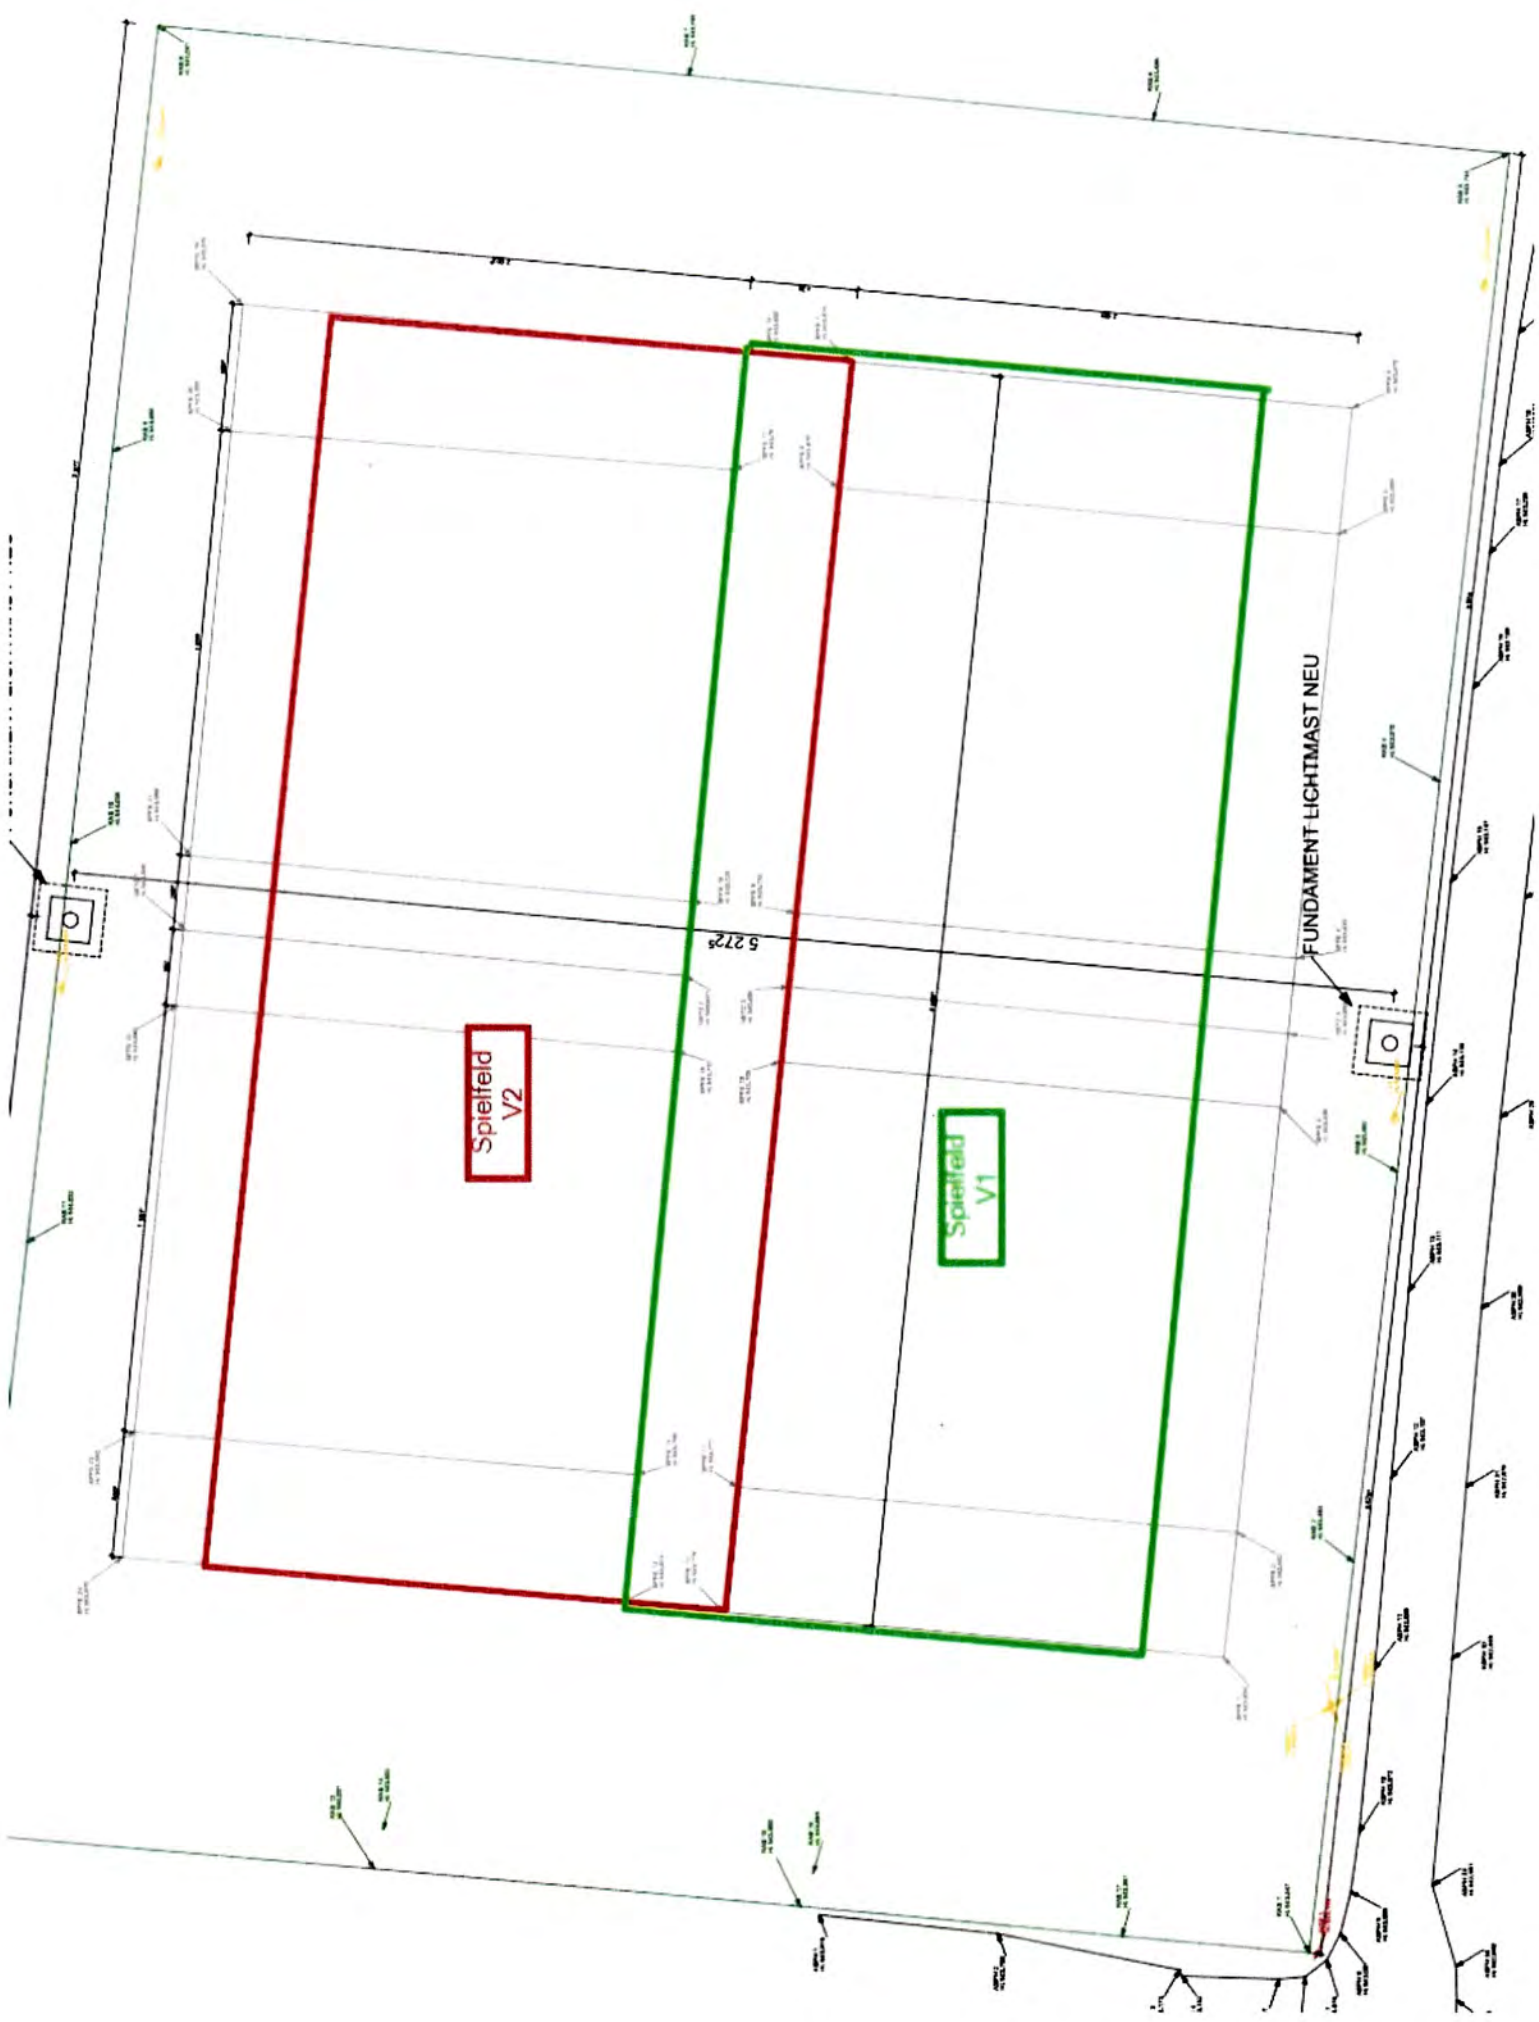

Spielfeld
V2


Spielfeld
V1

FUNDAMENT LIGHTMAST NEU

5 272

Flutlichtabnahme


Sportanlage:	Datum: <i>M. 04.22</i>	Plank Markus
Feld Nr.: (lt. Überprüfungsprotokoll)	Union Lichtendu	
	1	
	Prüfer:	

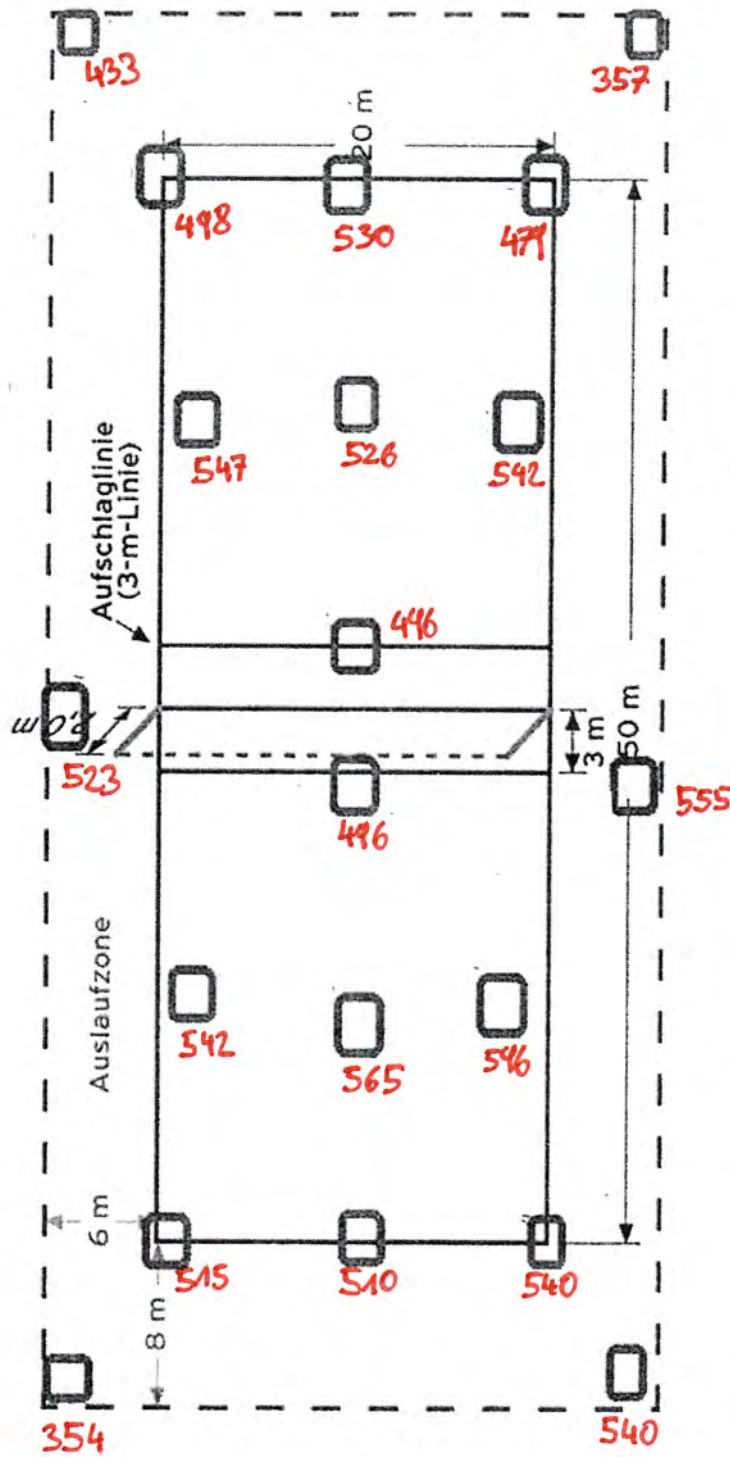

Bundesligabestimmungen Pkt. 25.1: am Spielfeld mind. 200 Lux, im Auslauf mind. 75 Lux (gemessen bis max. 30 cm über dem Boden)	<input checked="" type="checkbox"/> genehmigt <input type="checkbox"/> abgelehnt	Begründung + Unterschrift Prüfer: <i>[Signature]</i> M. 04.22
---	---	---

Flutlichtabnahme

Sportanlage: Feld Nr.: (lt. Überprüfungsprotokoll)	Union Lichtensv 2	Datum: Prüfer:	11.04.22 Plank Markus
---	----------------------	-------------------	--------------------------

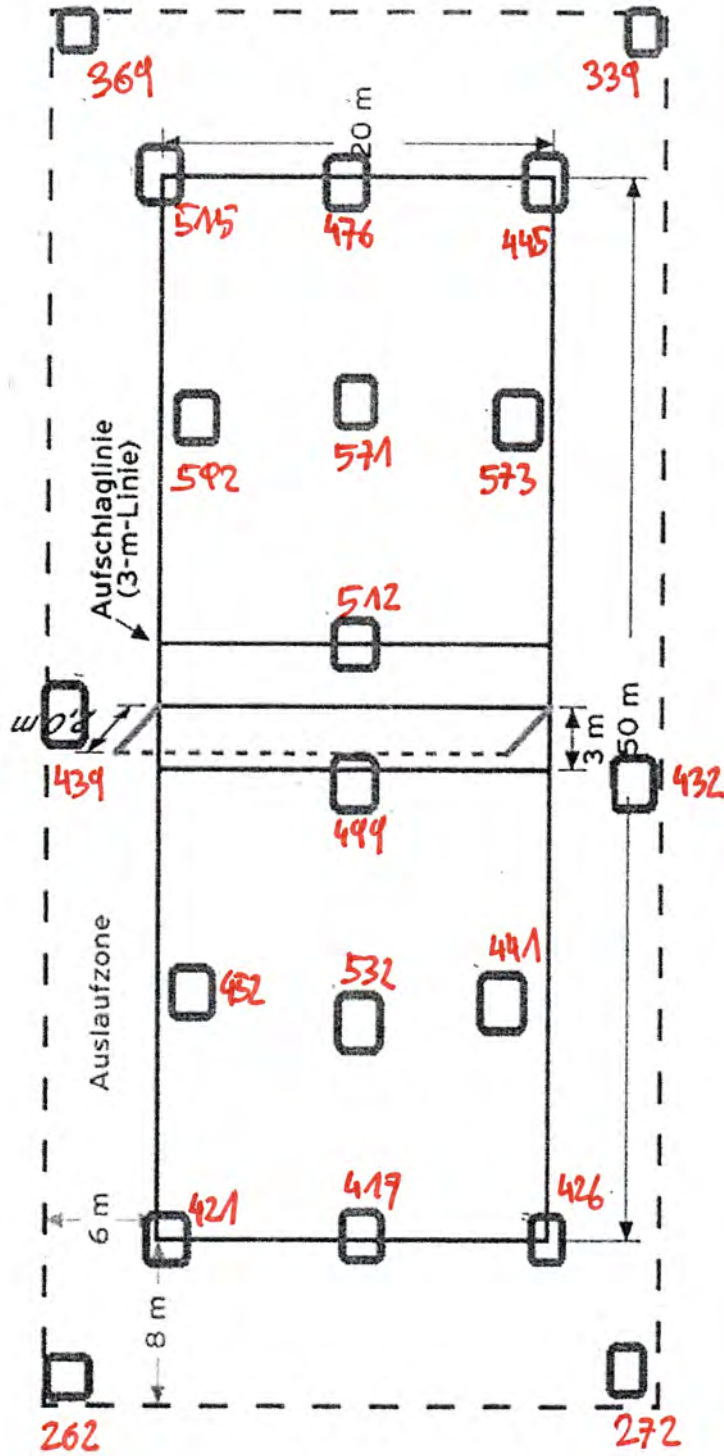

↓ Gebäude

Bundesligabestimmungen Pkt. 25.1: am Spielfeld mind. 200 Lux, im Auslauf mind. 75 Lux (gemessen bis max. 30 cm über dem Boden)	genehmigt 	abgelehnt	Begründung + Unterschrift Prüfer: 11.4.22
---	---------------	-----------	--